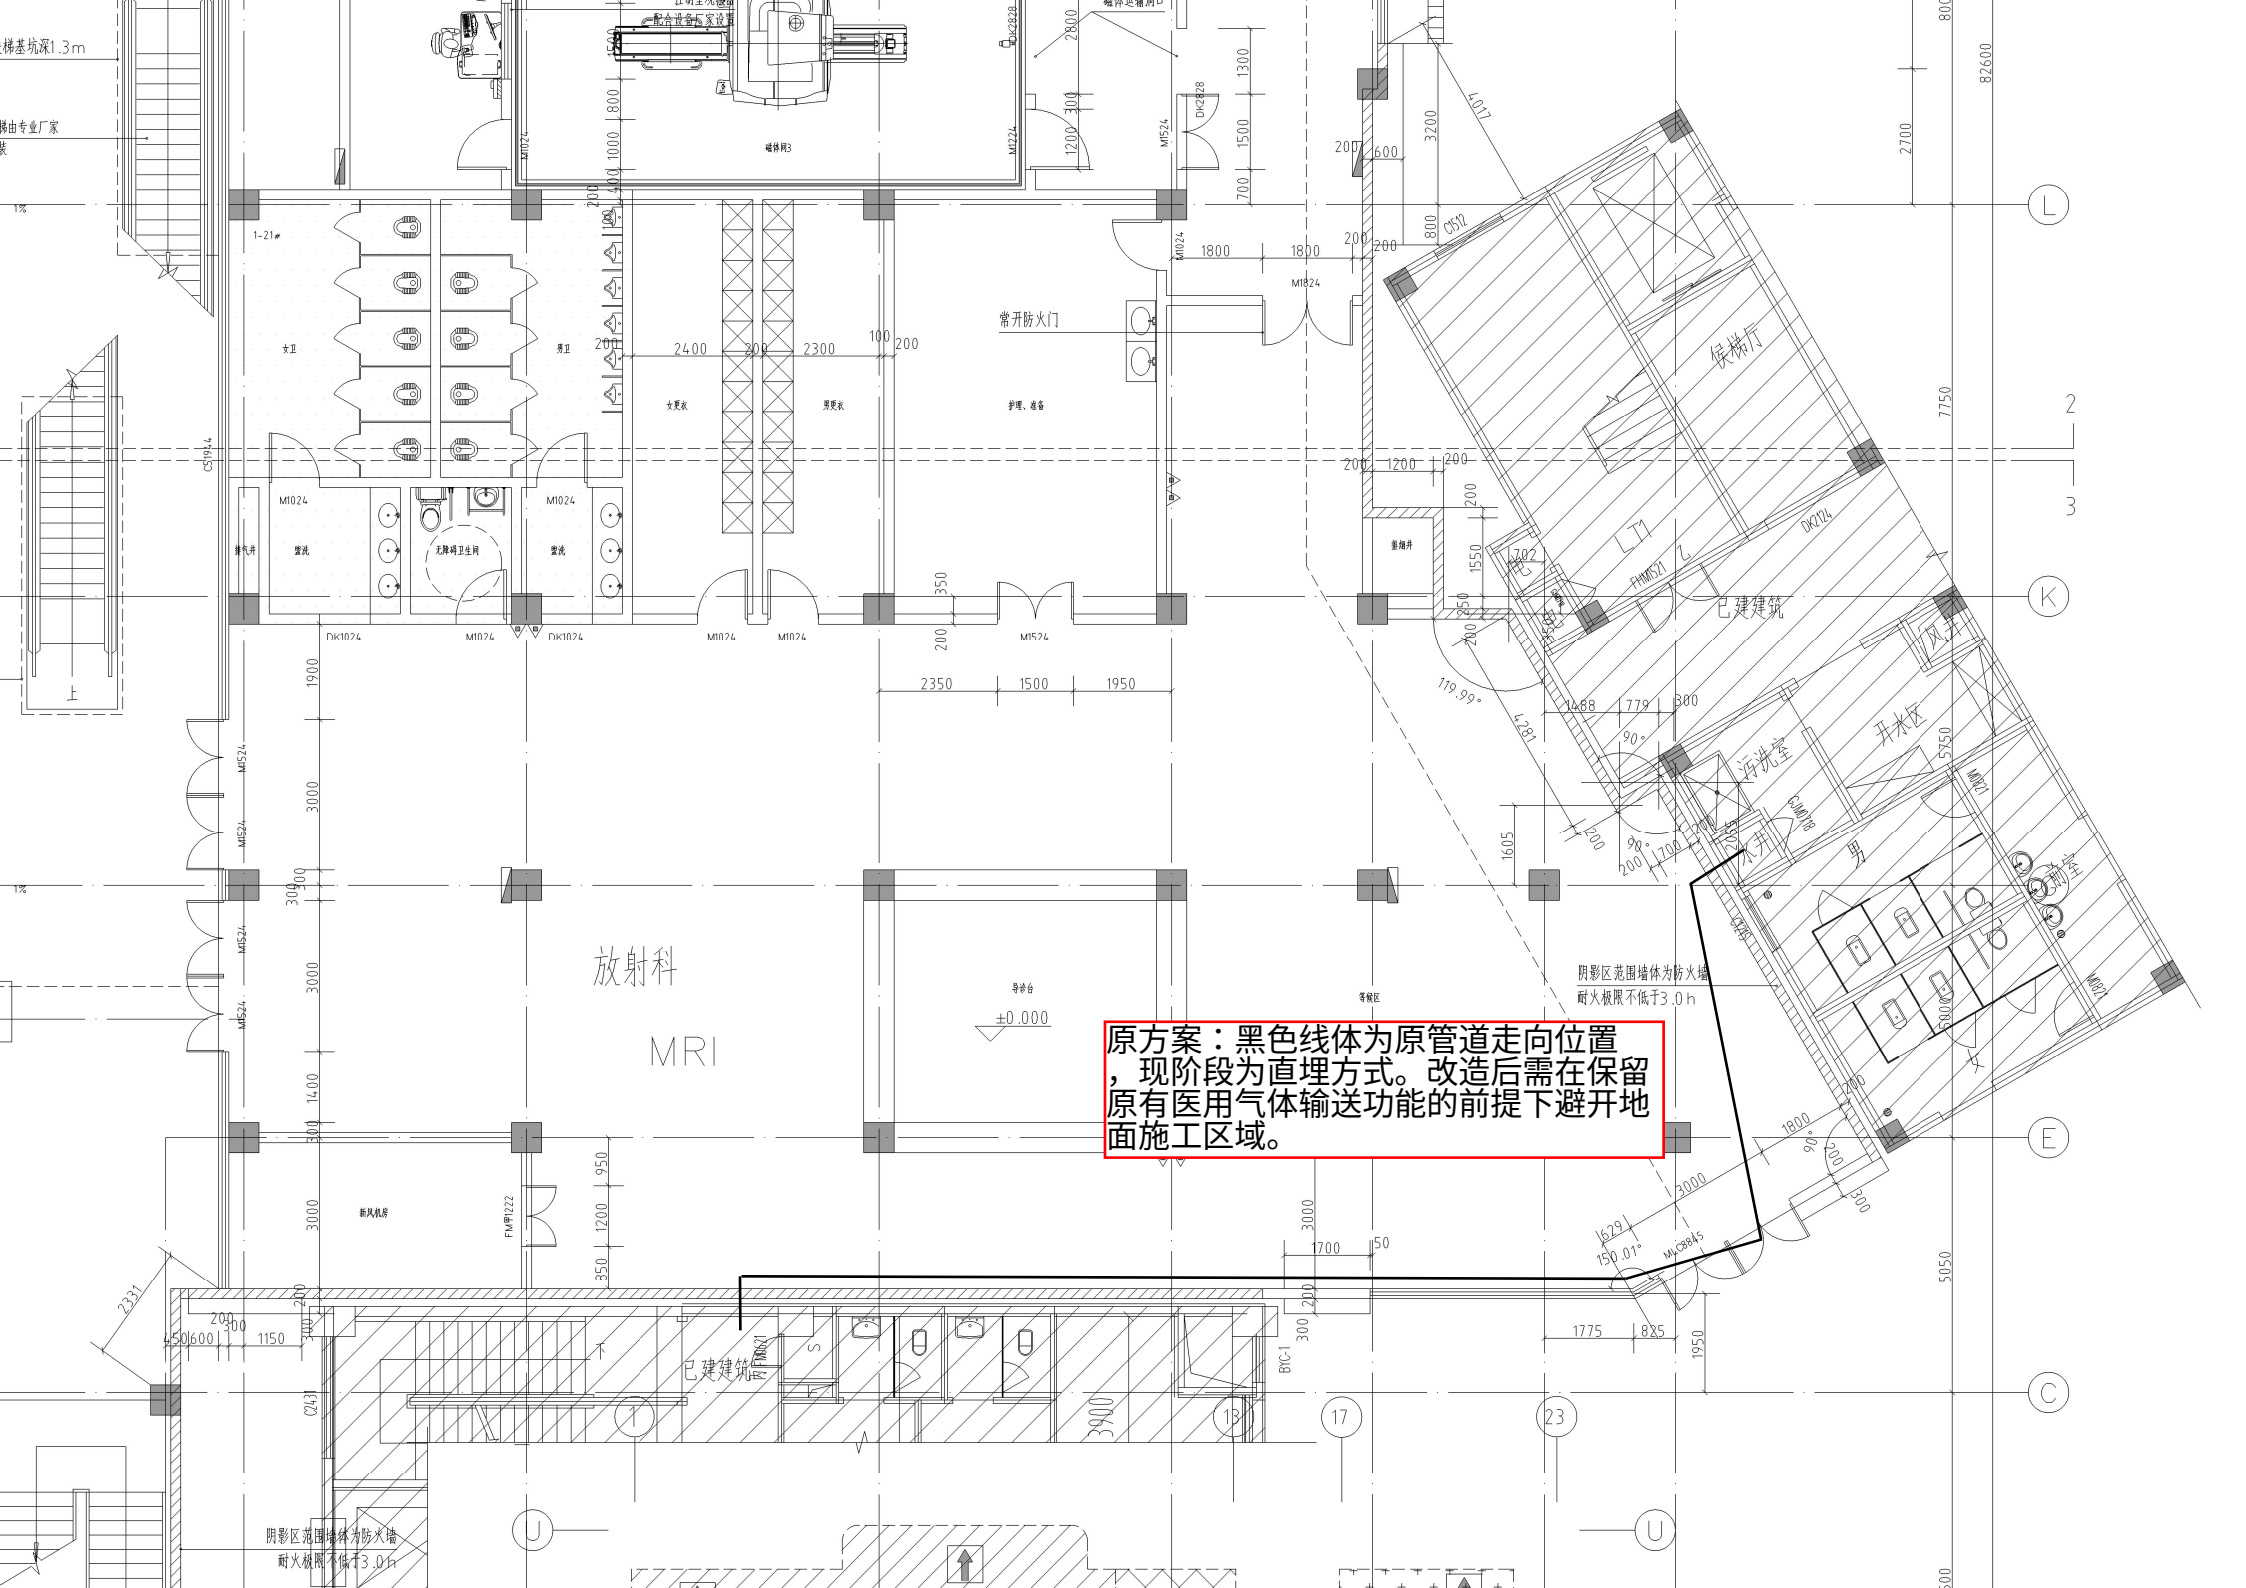
原方案：黑色线体为原管道走向位置，现阶段为直埋方式。改造后需在保留原有医用气体输送功能的前提下避开地面施工区域。
放射科
MRI
候梯厅
已建建筑
污洗室
开水区
女卫
男卫
女更衣
男更衣
常开防火门
阴影区范围墙体为防火墙
耐火极限不低于3.0h
新风机房
±0.000